


Nach der Fortführung
Übersicht Bauplätze Baugelbiet "Am Steinbruch", Ortsteil Wettasingen

Stand 11.12.2023

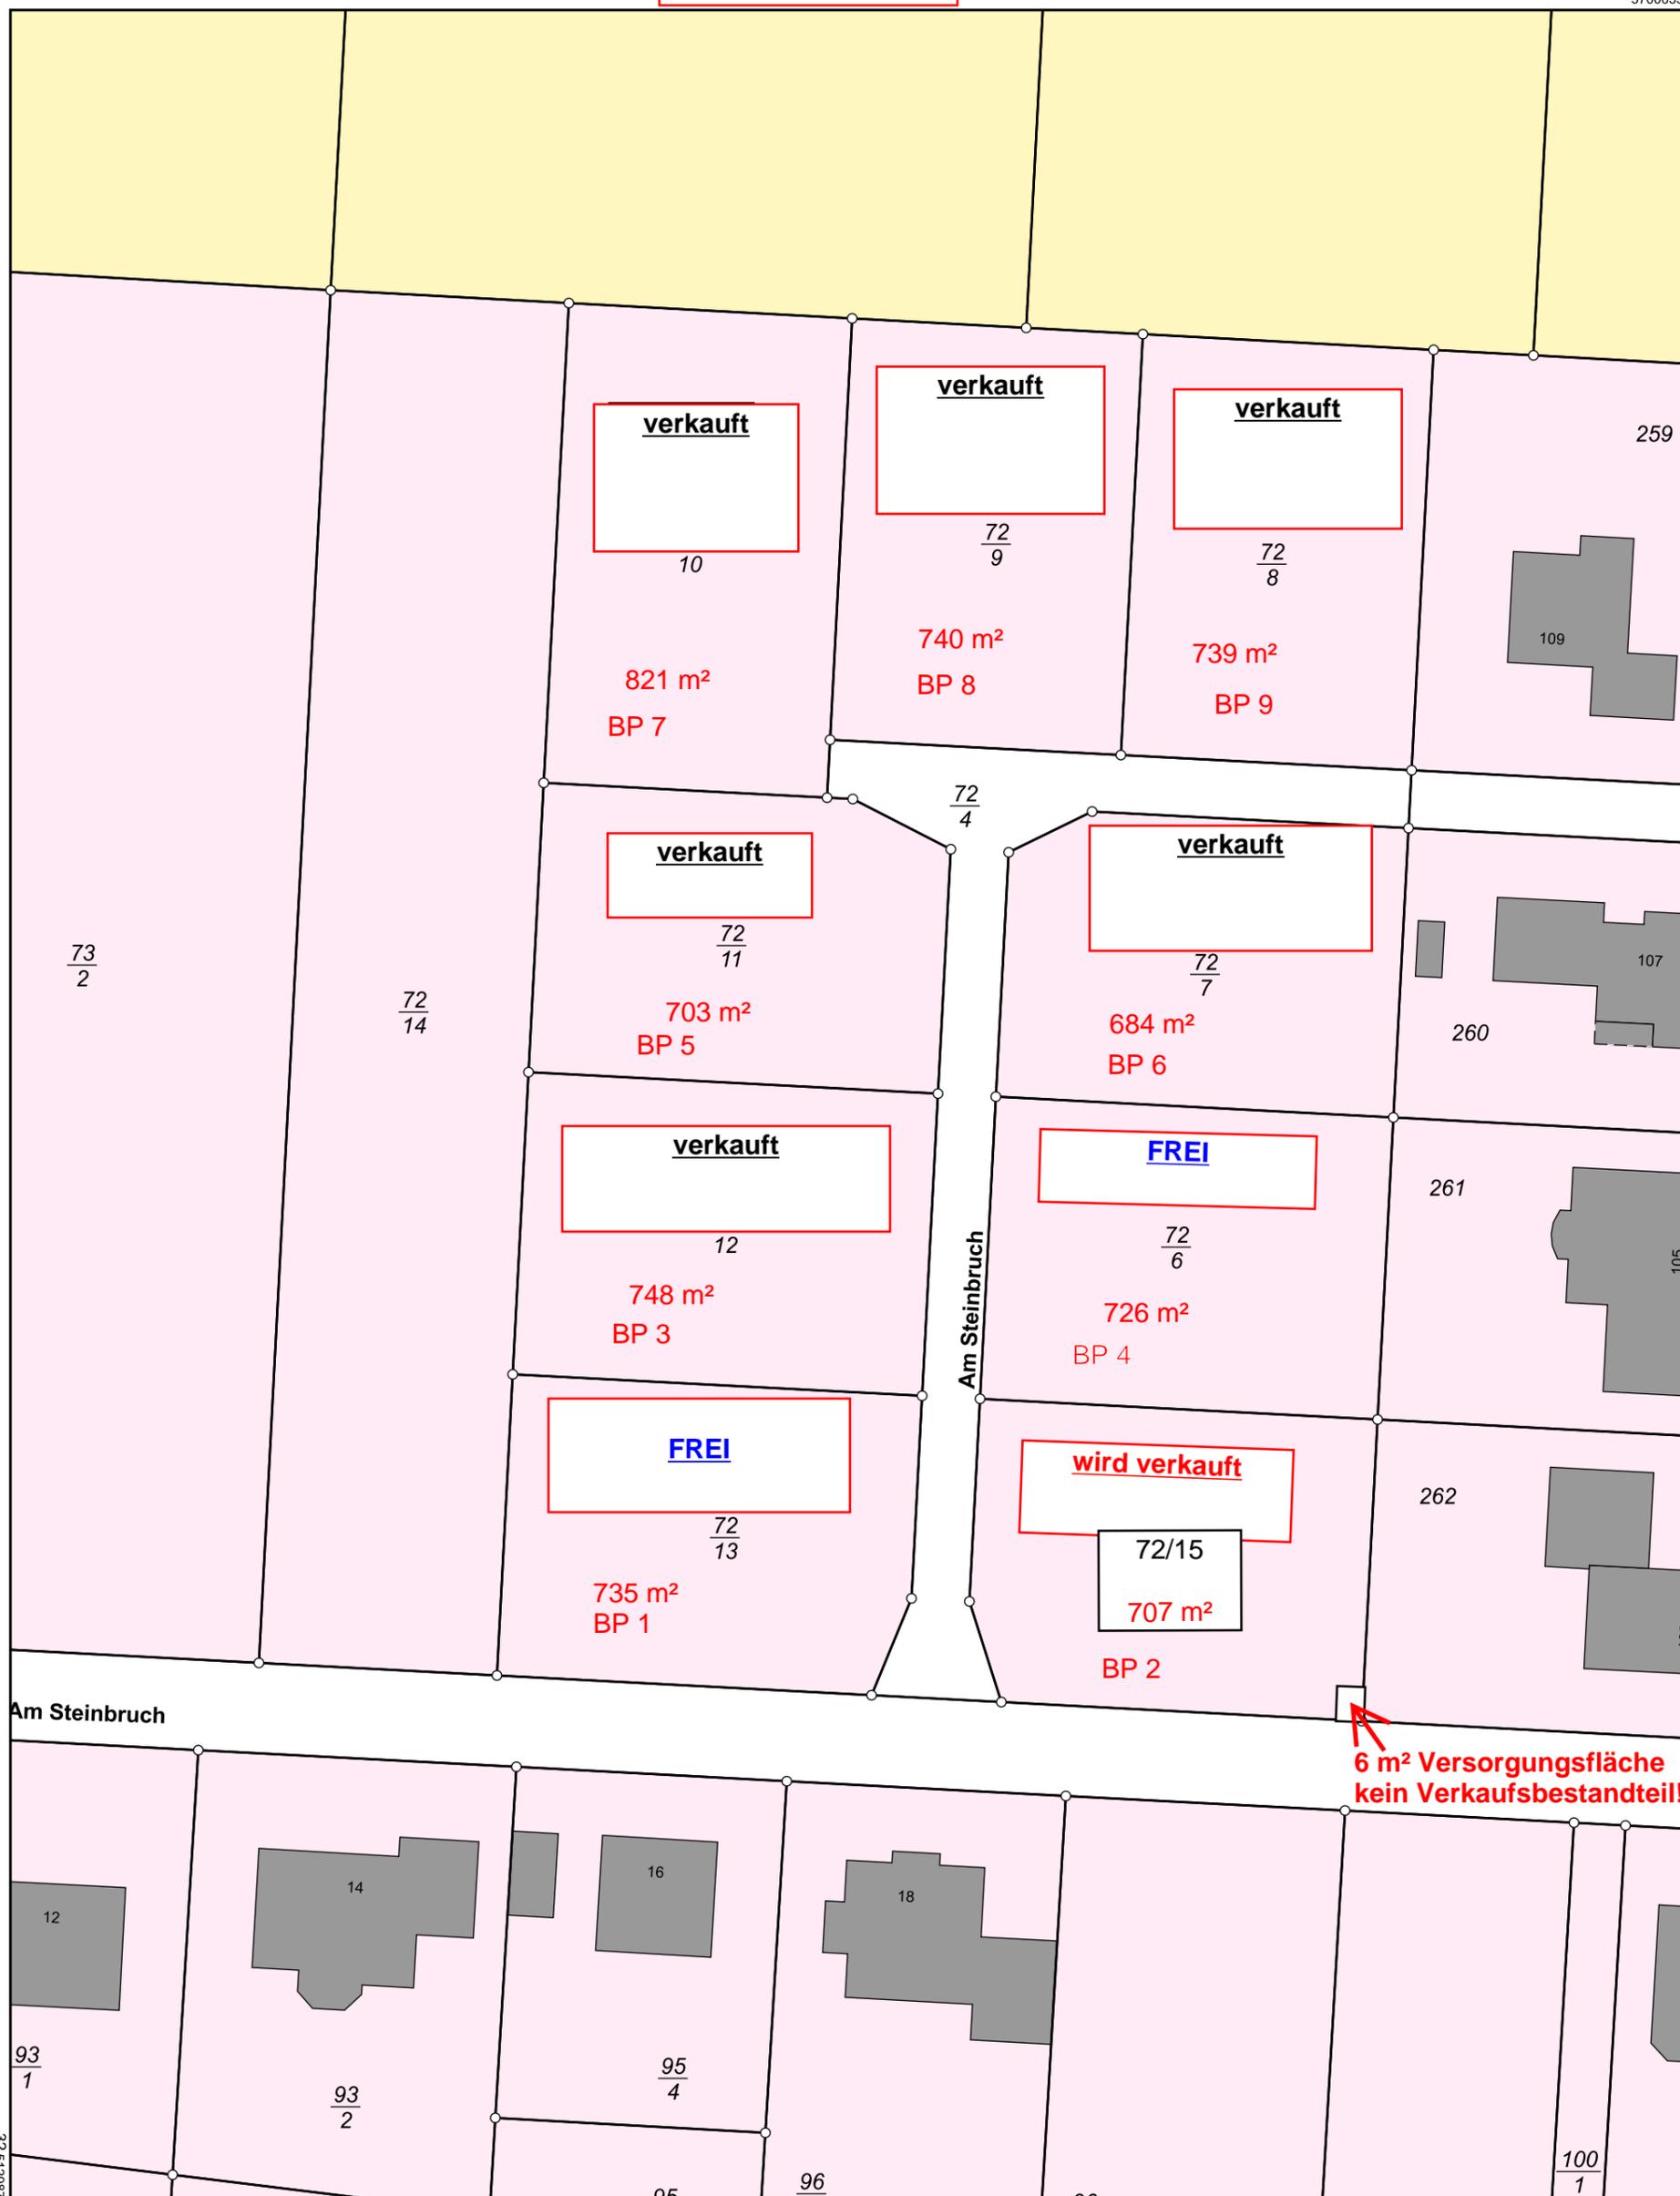

6 m² Versorgungsfläche
kein Verkaufsbestandteil!

5700463

Maßstab 1:500



Vervielfältigung nur erlaubt, soweit die Vervielfältigungsstücke demselben Nutzungszweck wie die Originalausgaben dienen.
§18 Abs. 2 des Hessischen Vermessungs- und Geoinformationsgesetzes vom 6. September 2007 (GVBl. I S. 548), zuletzt geändert durch Gesetz vom 23. Juni 2020 (GVBl. S. 430)

HESSEN



Amt für Bodenmanagement Korbach

Medebacher Landstraße 27
34497 Korbach

Flurstück: 72/12
Flur: 2
Gemarkung: Wettasingen

Gemeinde: Breuna
Kreis: Kassel
Regierungsbezirk: Kassel

Auszug aus dem
Liegenschaftskataster

Liegenschaftskarte 1 : 500

Hessen
Erstellt am 16.11.2020
Antrag: 200753444-1
AZ: 2921175