


Nach der Fortführung
Übersicht Bauplätze Baugelbiet "Am Steinbruch", Ortsteil Wettasingen

Stand 29.09.2022

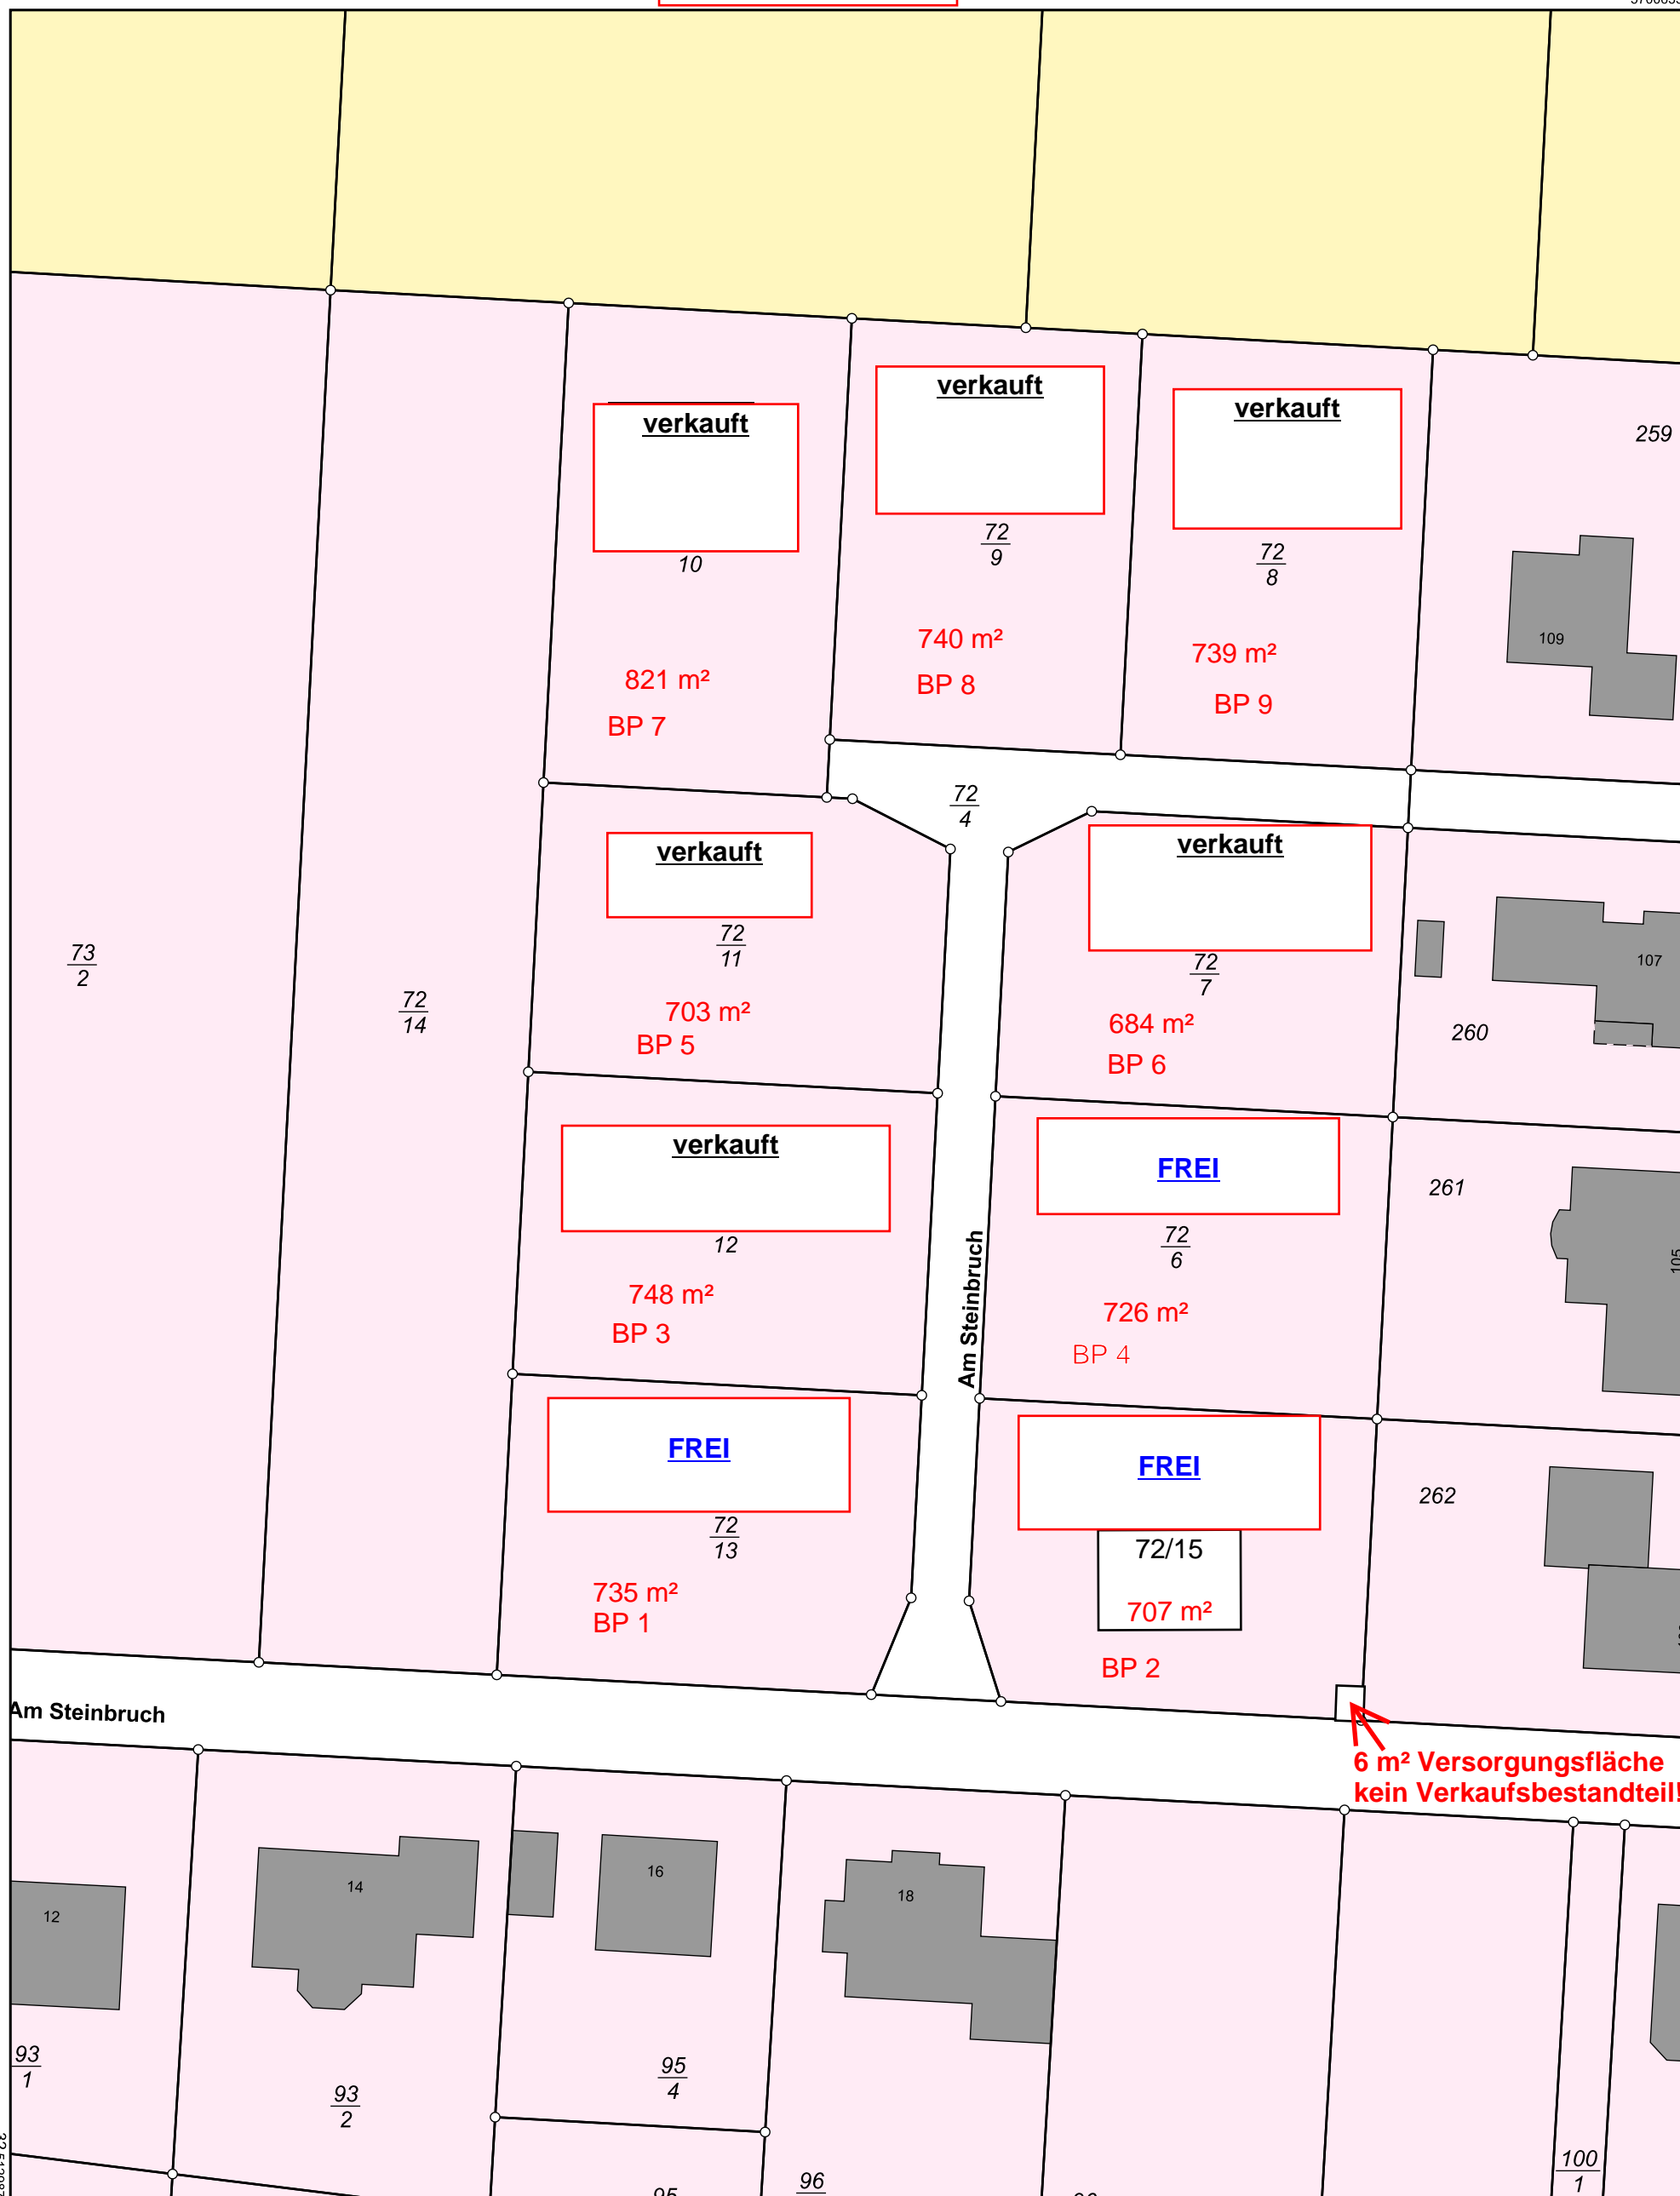

5700463

Maßstab 1:500



Vervielfältigung nur erlaubt, soweit die Vervielfältigungsstücke demselben Nutzungszweck wie die Originalausgaben dienen.
 §18 Abs. 2 des Hessischen Vermessungs- und Geoinformationgesetzes vom 6. September 2007 (GVBl. I S. 548), zuletzt geändert durch Gesetz vom 23. Juni 2020 (GVBl. S. 430)

HESSEN



Amt für Bodenmanagement Korbach

Medebacher Landstraße 27
 34497 Korbach

Flurstück: 72/12
 Flur: 2
 Gemarkung: Wettasingen

Gemeinde: Breuna
 Kreis: Kassel
 Regierungsbezirk: Kassel

Auszug aus dem Liegenschaftskataster

Liegenschaftskarte 1 : 500
 Hessen
 Erstellt am 16.11.2020
 Antrag: 200753444-1
 AZ: 2921175