


Baugebiet "Teichweg" (Am Backhaus),
Ortsteil Niederlistingen

Übersicht Bauplatzreservierungen

Stand: 19.10.2023

Flur: 3
Gemarkung: Niederlistingen
Gemeinde: Breuna
Kreis: Kassel
Regierungsbezirk: Kassel

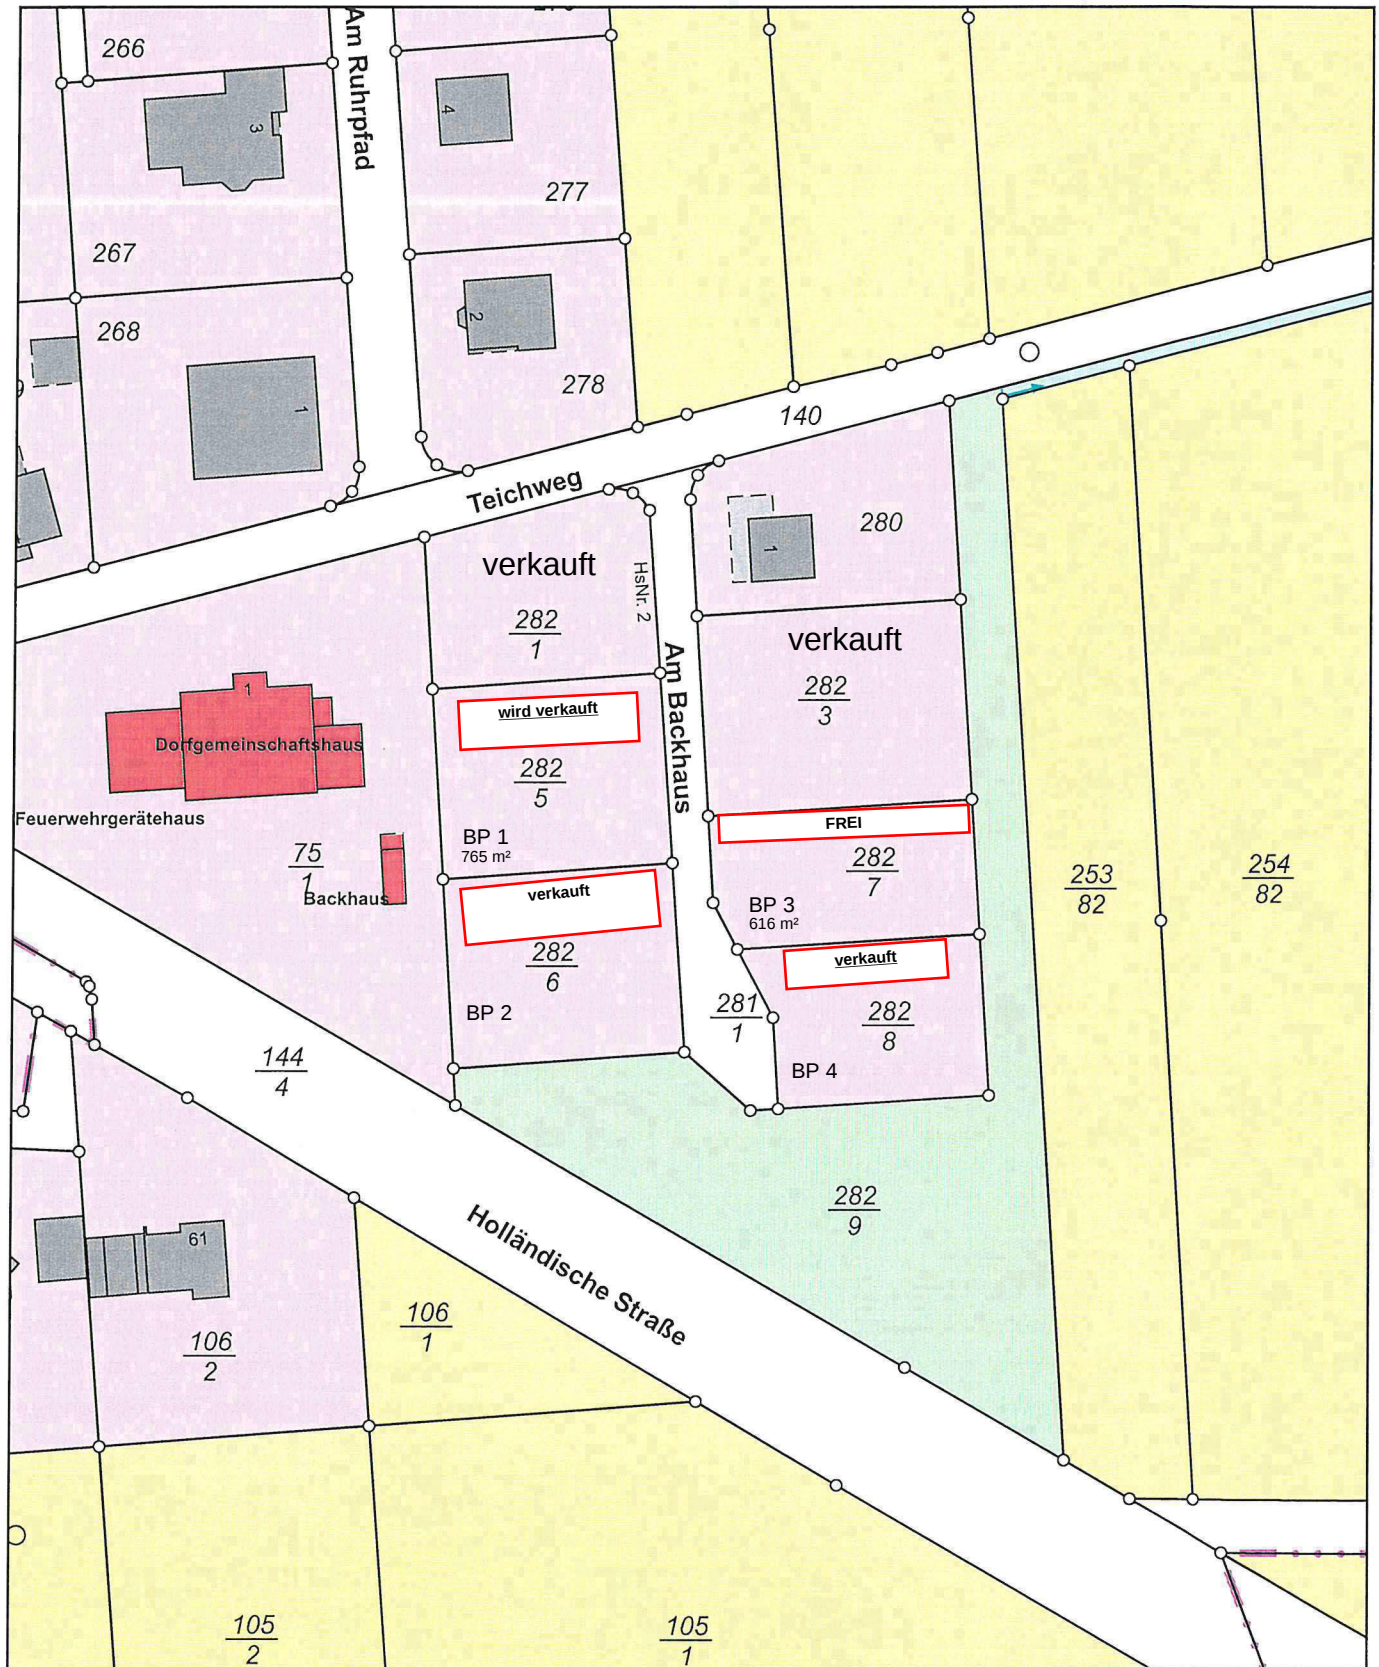

Maßstab 1:1000



Meter