


TEIL A PLANZEICHNUNG - VOR DER AUFHEBUNG

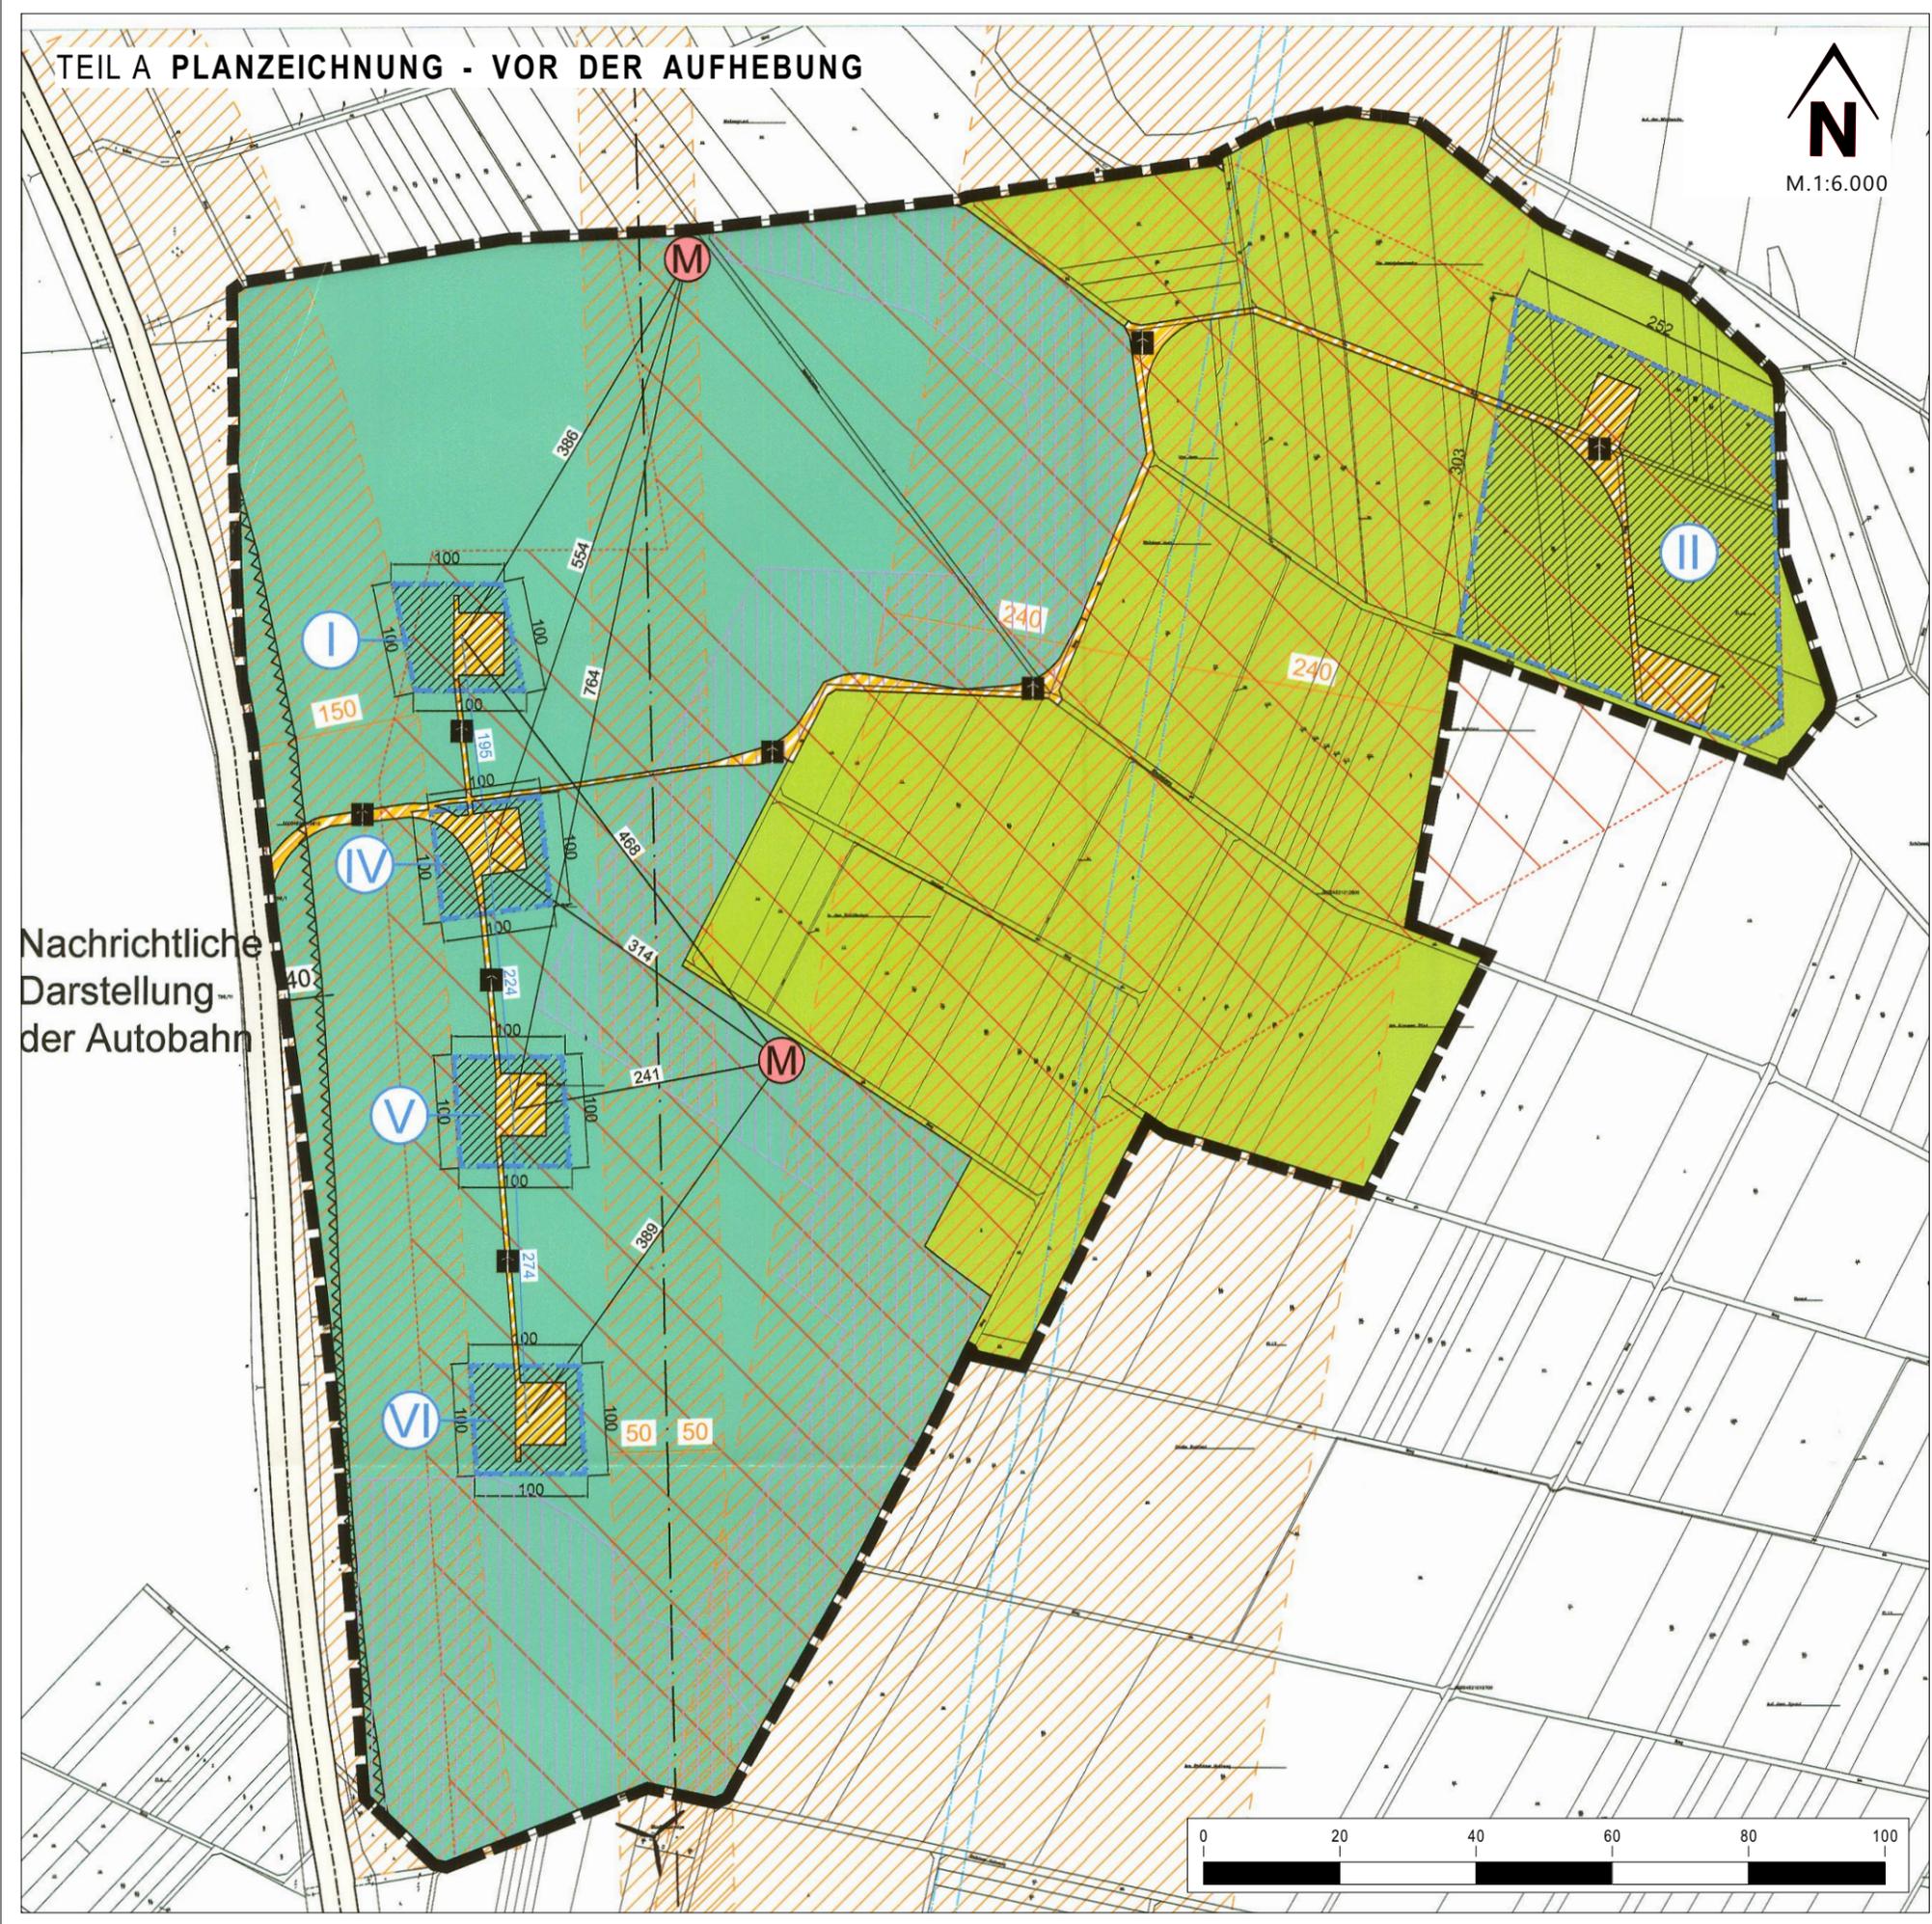

VERFAHRENSVERMERKE

- 1. SATZUNGSBESCHLUSS: (§ 10 BauGB)**

Die Gemeindevertretung hat in ihrer Sitzung am die Aufhebung des Bebauungsplanes gern.§ 10 BauGB als Satzung beschlossen.

(Ort, Datum, Siegelabdruck) (Unterschrift)
Der Bürgermeister

- 2. AUSFERTIGUNGSVERMERK:**

Die Satzung der Aufhebung des Bebauungsplanes wird hiermit ausgefertigt.


(Ort, Datum, Siegelabdruck) (Unterschrift)
Der Bürgermeister

- 3. AUSSERKRAFTSETZUNG:**


Der Aufhebungsbeschluss sowie dieStelle bei der die Aufhebung des Bebauungsplanes einschl. Begründung, Umweltbericht und zusammenfassende Erklärung nach § 10 BauGB eingesehen werden kann ist am ortsüblich bekannt gemacht worden.

Mit der Bekanntmachung treten die Regelungen und Festsetzungen des Bebauungsplanes Nr. 25 "Rhödaer Holz" außer Kraft.

(Ort, Datum, Siegelabdruck) (Unterschrift)
Der Bürgermeister

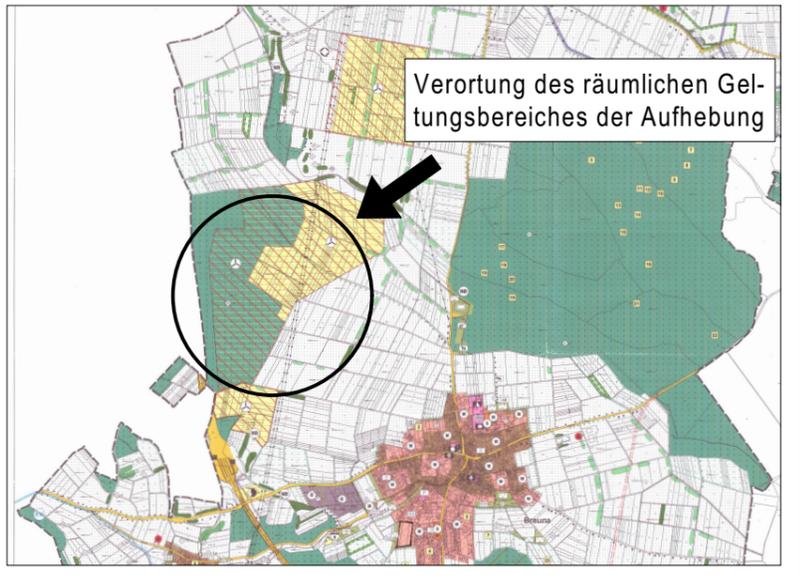

TEIL A PLANZEICHNUNG - NACH DER AUFHEBUNG

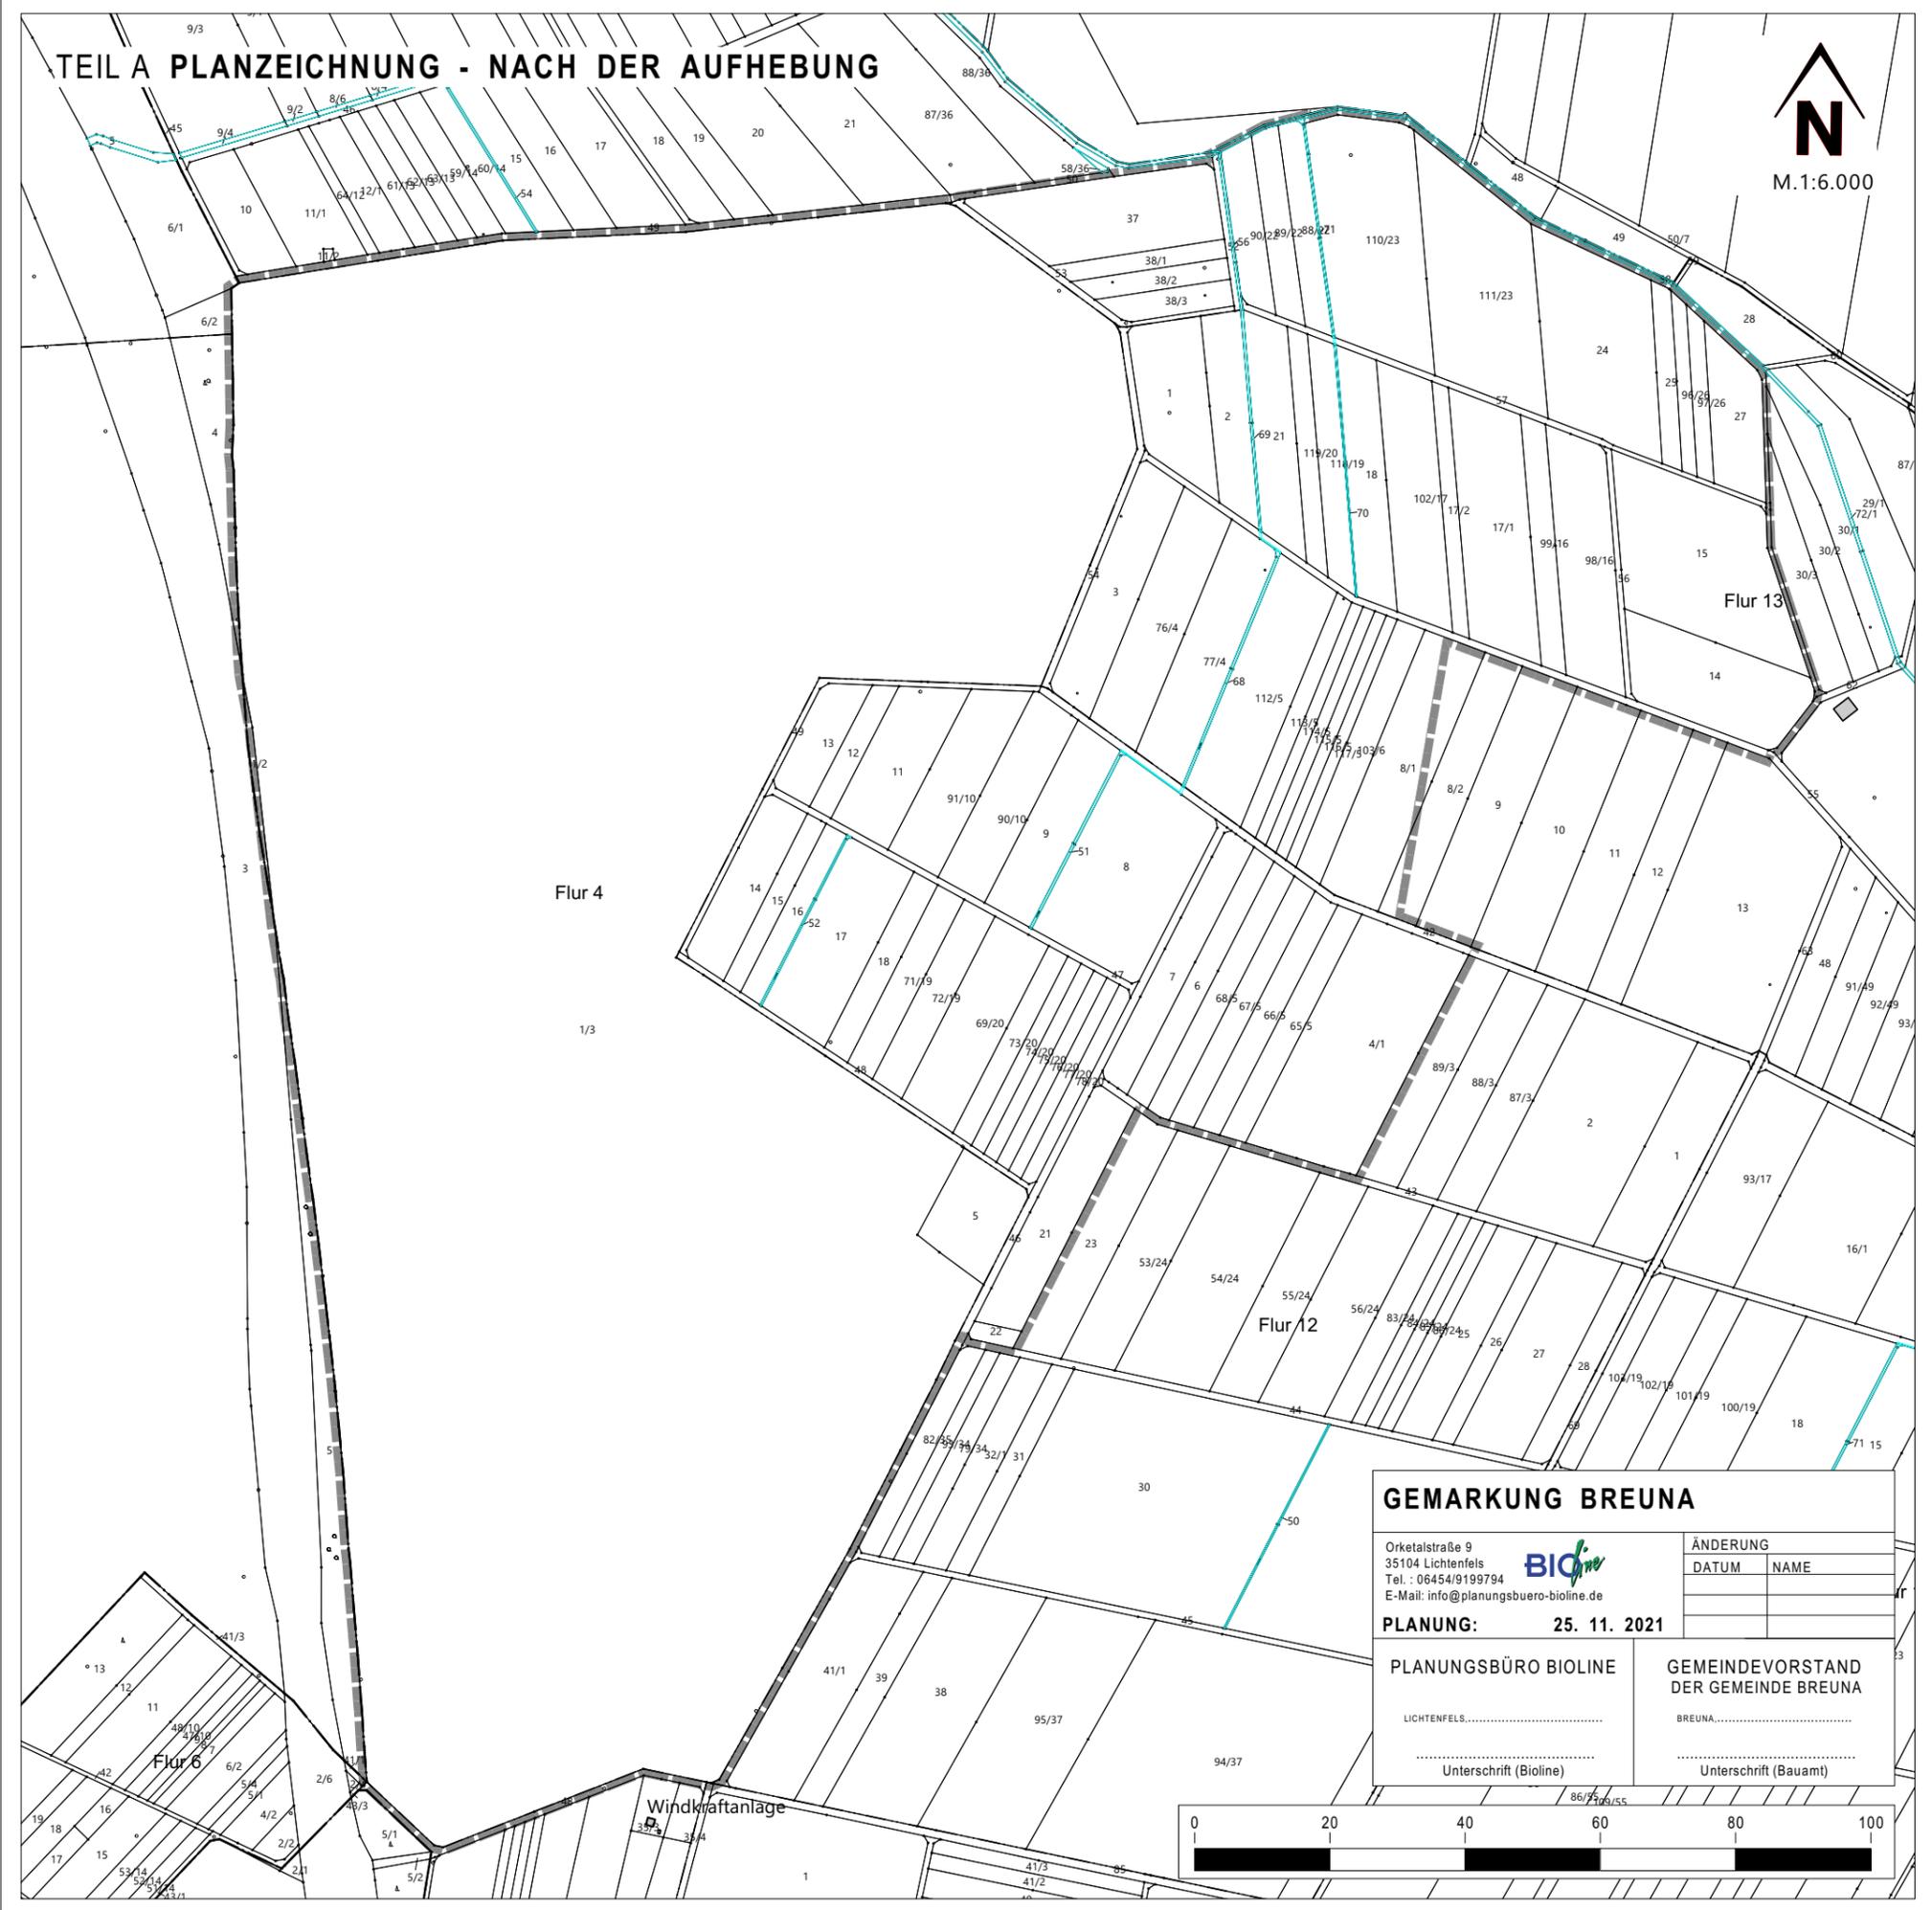


AUFHEBUNG DES BEBAUUNGSPLANES NR. 25 "RHÖDAER HOLZ"

Die Grundstücke des räumlichen Geltungsbereiches werden dem Außenbereich zugeordnet. Künftige Baugesuche sind gemäß § 35 BauGB zu beurteilen.

 Nachrichtliche Grenze des ehemaligen räumlichen Geltungsbereiches


GEMEINDE BREUNA

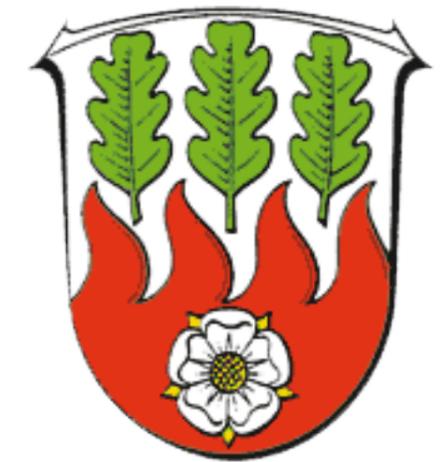

V O R E N T W U R F

der Satzung zur Aufhebung des Bebauungsplanes Nr. 25 "Rhödaer Holz"

GEMARKUNG BREUNA							
Orketalstraße 9 35104 Lichtenfels Tel.: 06454/9199794 E-Mail: info@planungsbuero-bioline.de							
PLANUNG: 25. 11. 2021	ÄNDERUNG						
PLANUNGSBÜRO BIOLINE	<table border="1"><thead><tr><th>DATUM</th><th>NAME</th></tr></thead><tbody><tr><td> </td><td> </td></tr><tr><td> </td><td> </td></tr></tbody></table>	DATUM	NAME				
DATUM	NAME						
LICHTENFELS..... Unterschrift (Bioline)	GEMEINDEVORSTAND DER GEMEINDE BREUNA BREUNA..... Unterschrift (Bauamt)						

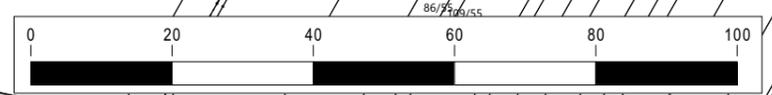

Im Auftrag der
GEMEINDE BREUNA
Volkmarser Str. 3
34479 Breuna

PLANUNGSBÜRO BIOLINE
Orketalstraße 9
35104 Lichtenfels
06454/9199794



PLANUNG: 25. 11. 2021
Gezeichnet: SB
Geprüft: BW