


**Nach der Fortführung**  
**Übersicht Bauplätze Baugebiet "Am Steinbruch", Ortsteil Wettasingen**

Stand 16.05.2022

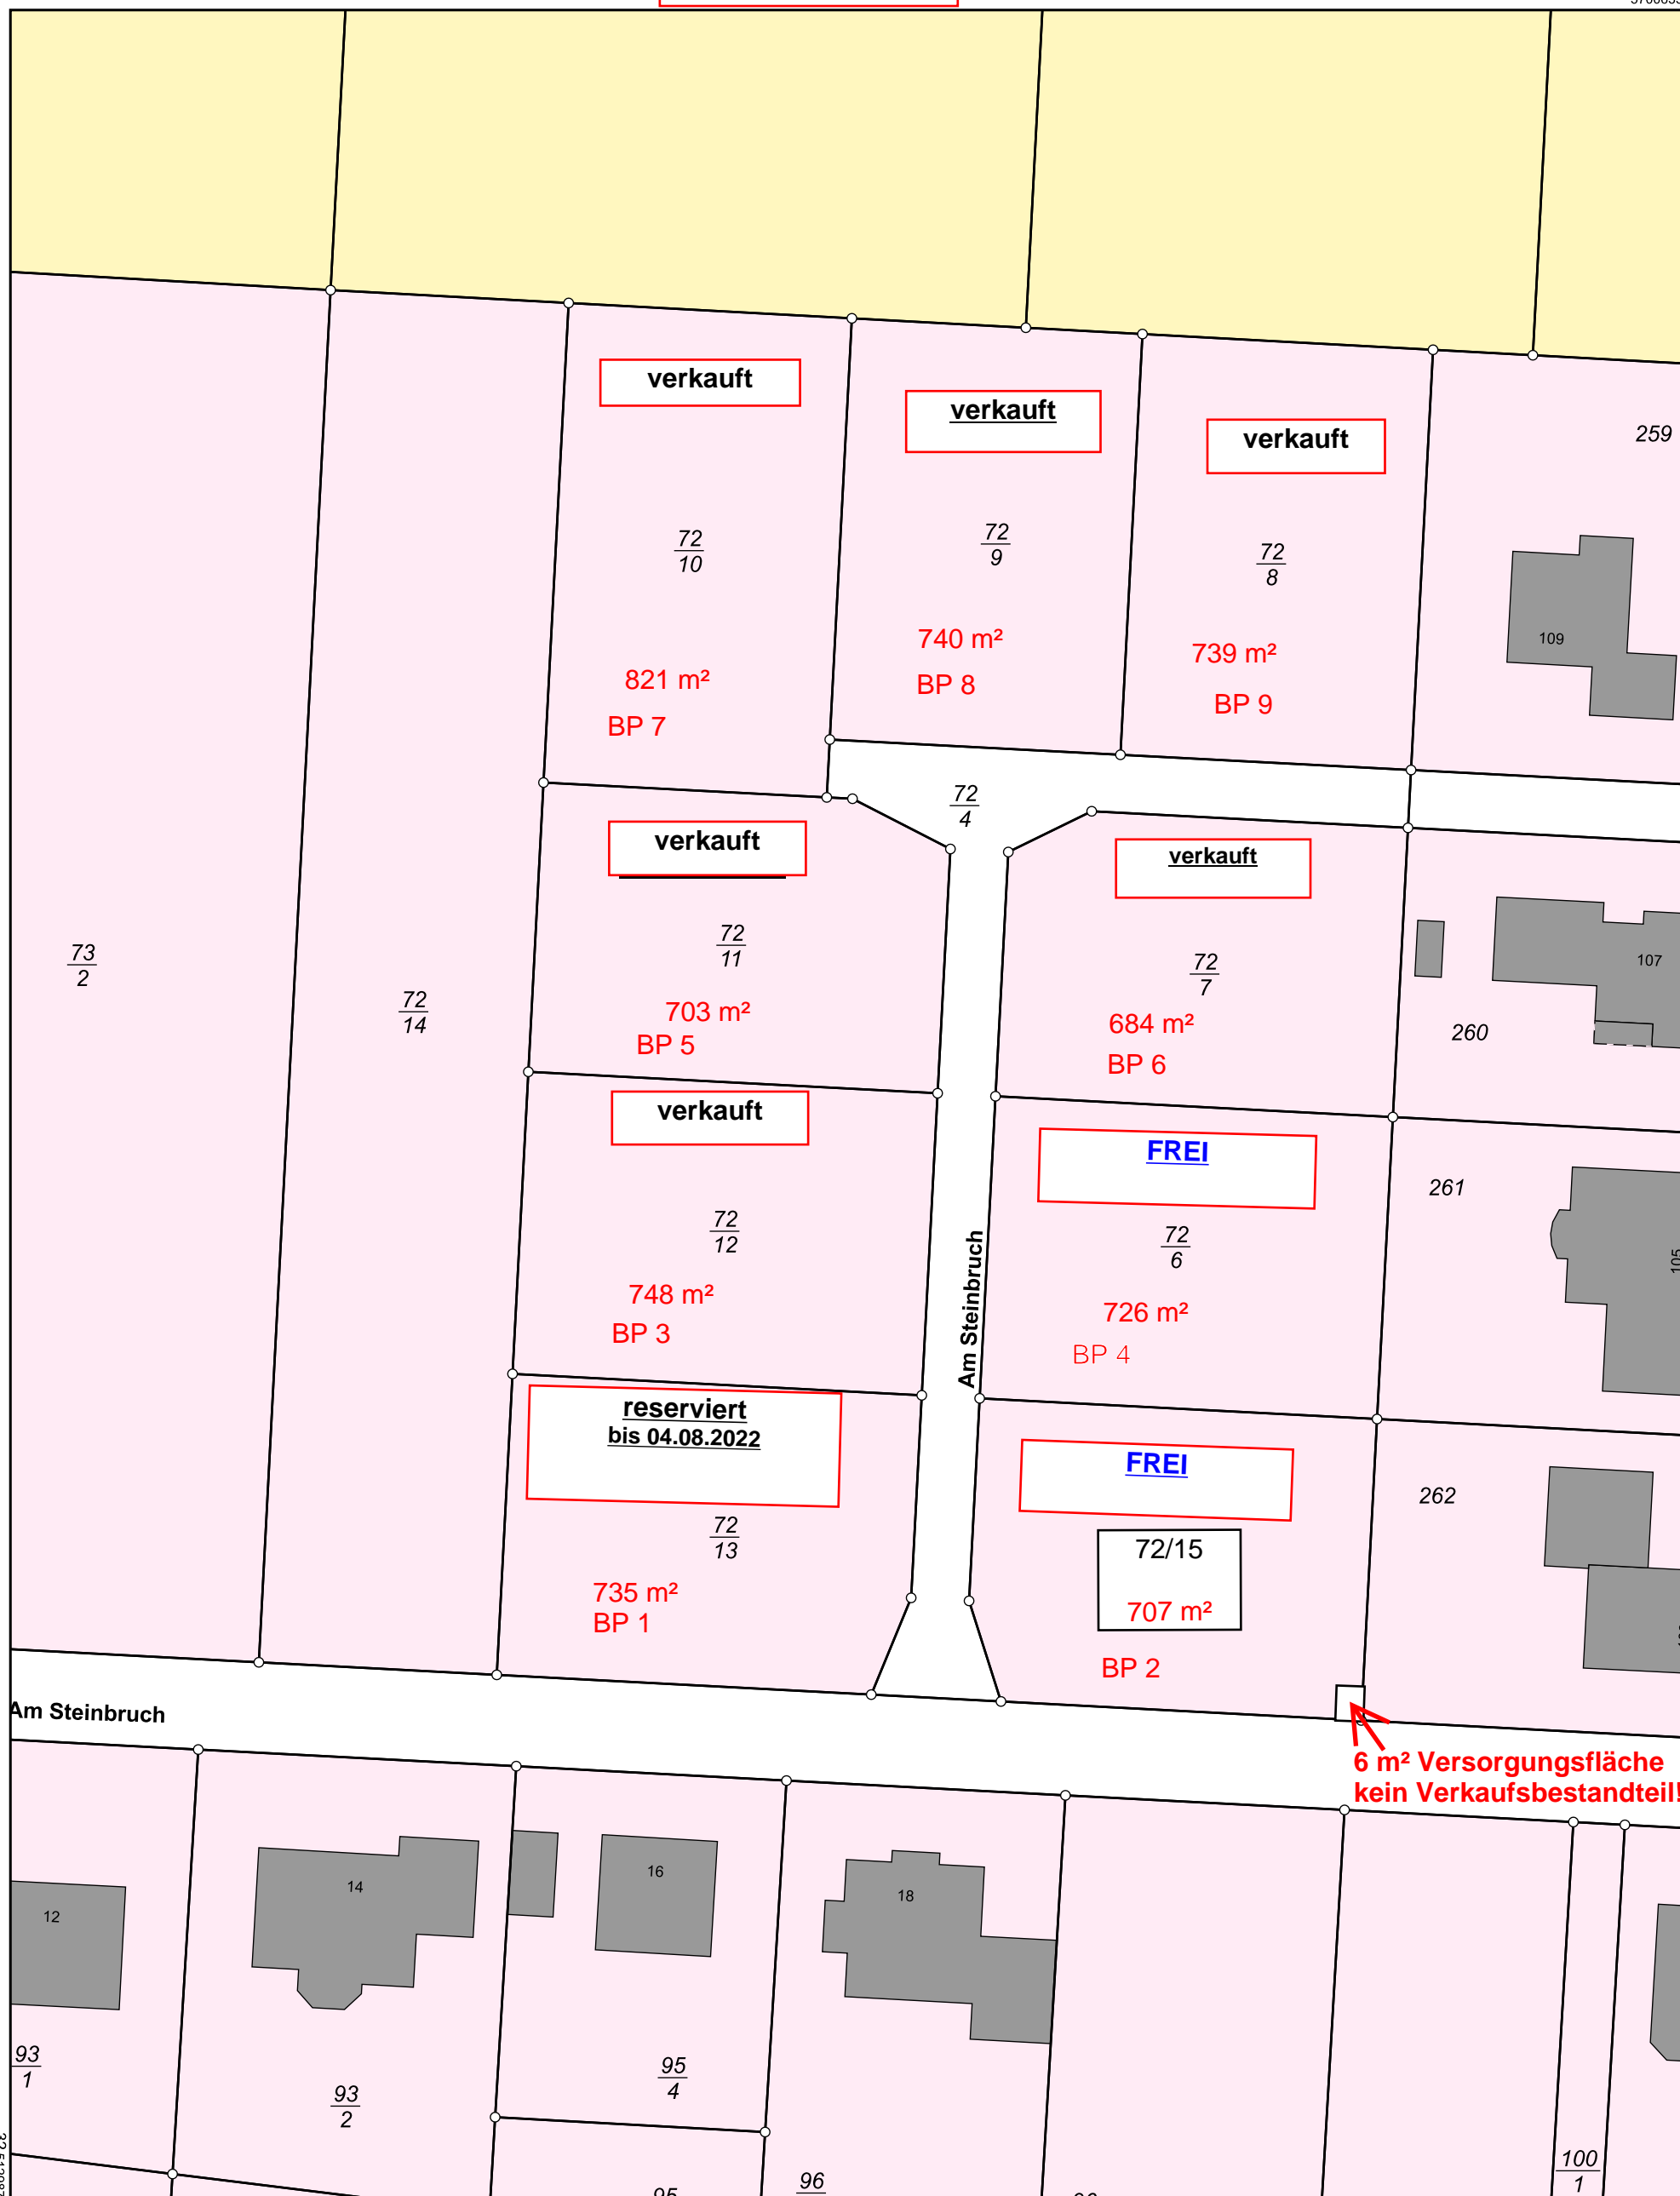

5700463

Maßstab 1:500



Vervielfältigung nur erlaubt, soweit die Vervielfältigungsstücke demselben Nutzungszweck wie die Originalausgaben dienen.  
 §18 Abs. 2 des Hessischen Vermessungs- und Geoinformationsgesetzes vom 6. September 2007 (GVBl. I S. 548), zuletzt geändert durch Gesetz vom 23. Juni 2020 (GVBl. S. 430)

**HESSEN**



**Amt für Bodenmanagement Korbach**

Medebacher Landstraße 27  
 34497 Korbach

Flurstück: 72/12  
 Flur: 2  
 Gemarkung: Wettasingen

Gemeinde: Breuna  
 Kreis: Kassel  
 Regierungsbezirk: Kassel

**Auszug aus dem Liegenschaftskataster**

Liegenschaftskarte 1 : 500  
 Hessen  
 Erstellt am 16.11.2020  
 Antrag: 200753444-1  
 AZ: 2921175